
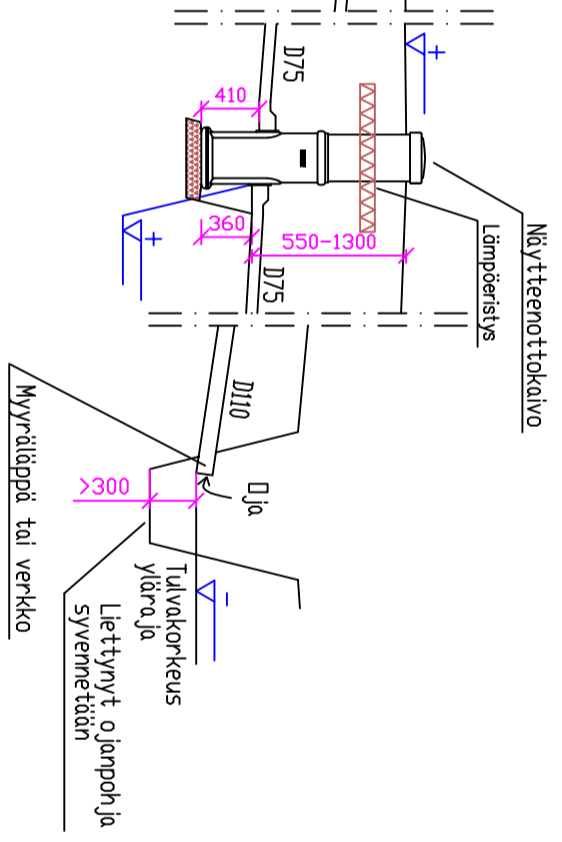


Biolan Harmaavesisuodatin light

(pesuvesille 1-5 hengen talouksiin)

Huoneistoala (max 150):	m ²
Henkilömäärä:	5 a/vl
Mitoitusvesimäärä:	600 l/vrk
Paino:	2x24 kg
(ilman suodattimateriaalia)	

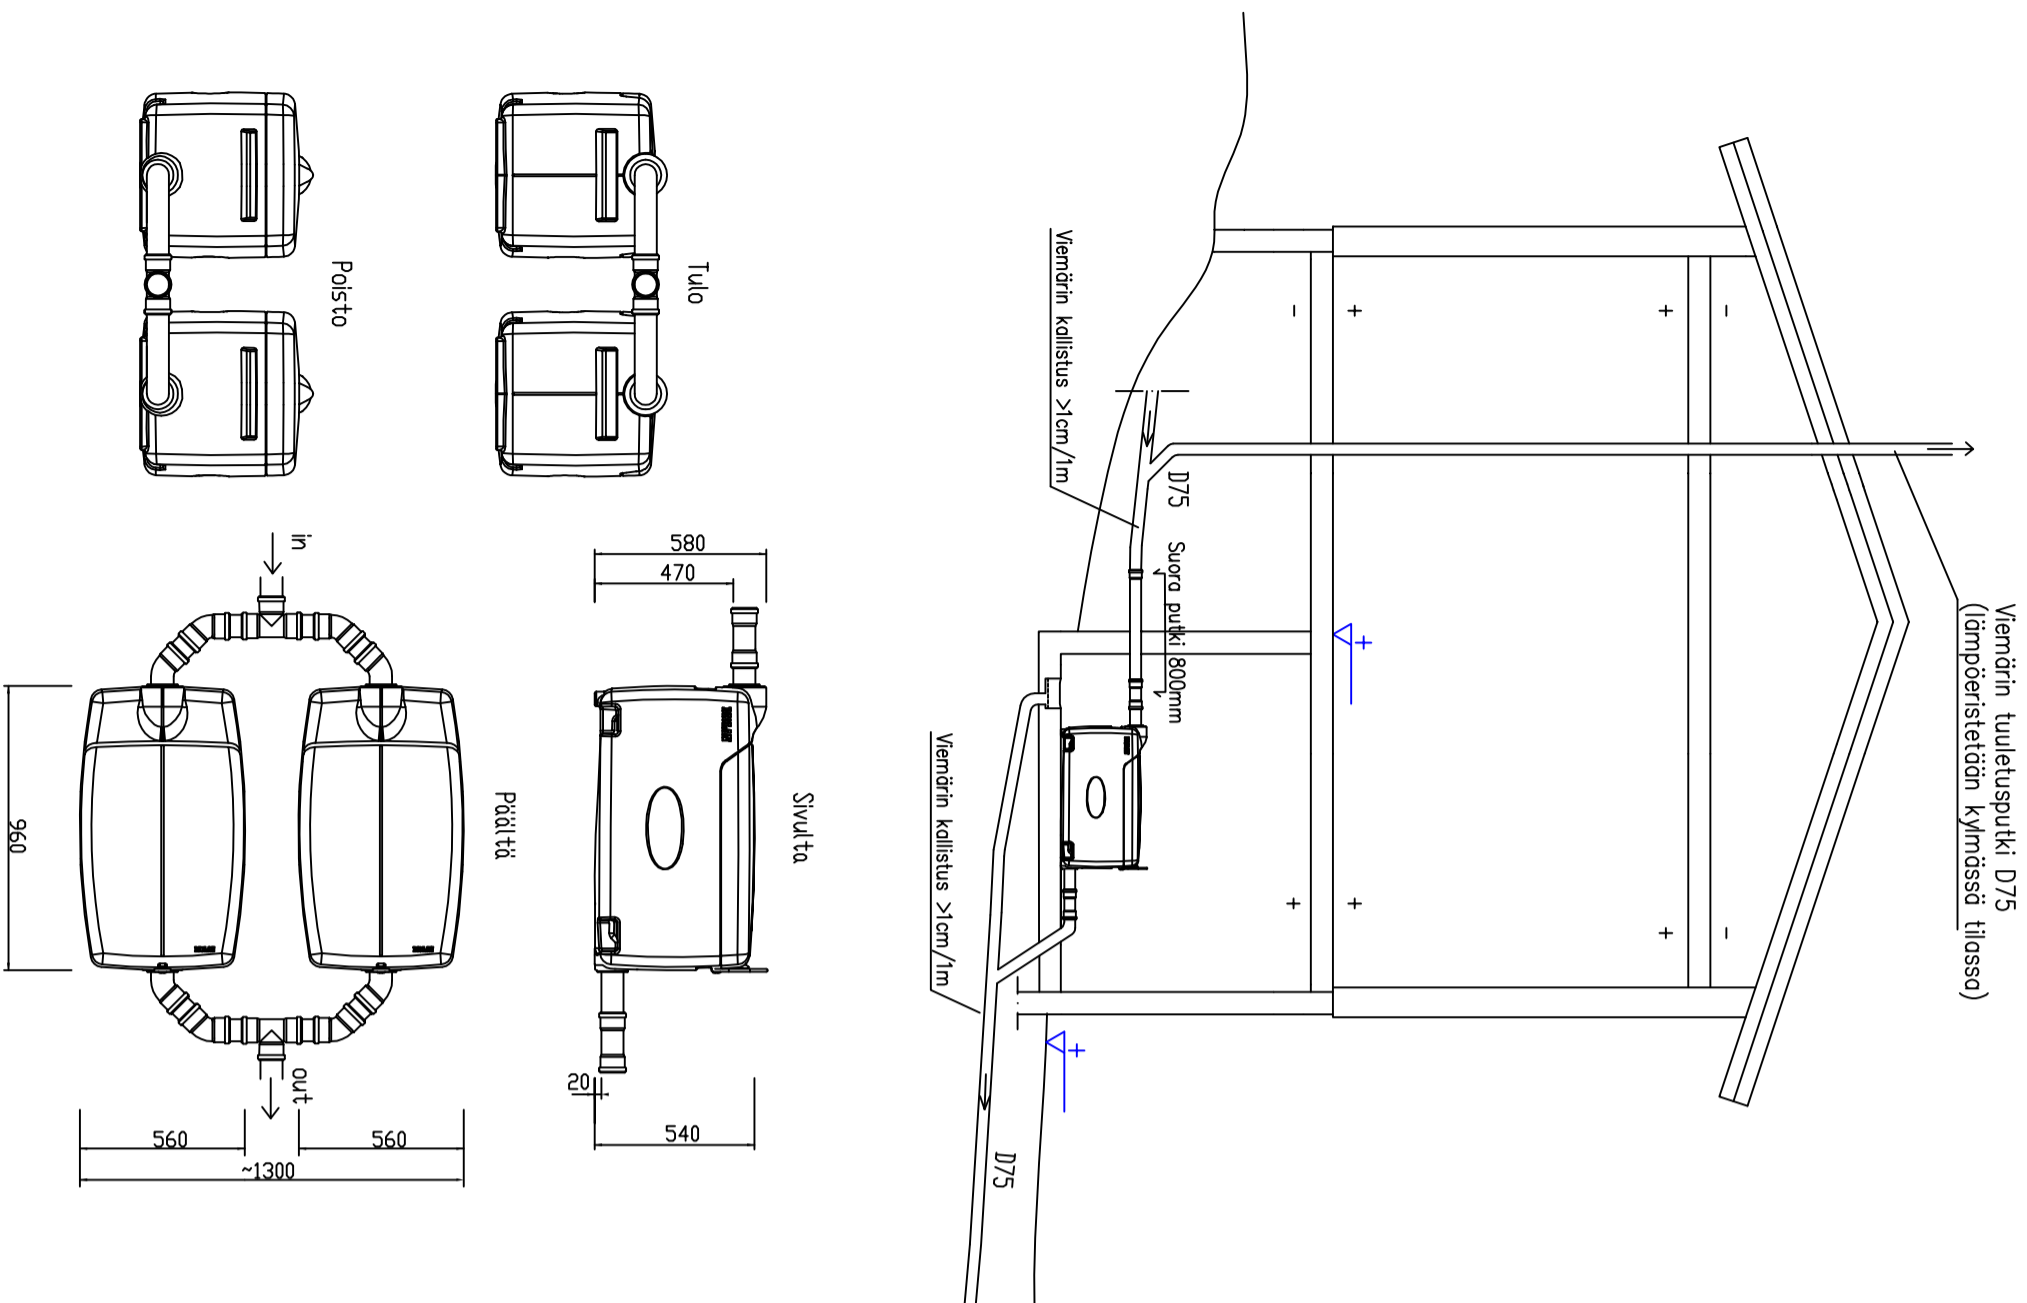

BIOLAN®

K.osa/Kyviä	Korttelij/Tiia	Tontti/Rn:o	Rakennuslupa N:o
Rakennustoimenne JÄTEVESIJÄRJESTELMÄN RAKENTAMINEN			Piirustaja: LVI-PIRUSTUS
Rakennuskohteen nimi ja osoite			Piirustuksen sisältö: Biolan
			Harmaavesisuodatin light
Suunnittelijan nimi, päiväys ja allekirjoitus			Suunniteluola, työn numero ja piirustus n:o
			Muutos
			LVI

Juoks.n:o
Mittakaavat
1:50