KOMPOSTIKÄYMÄLÄ^{eco} JA HUUSSI 1 C

Sivusta tyhjennys

A–A

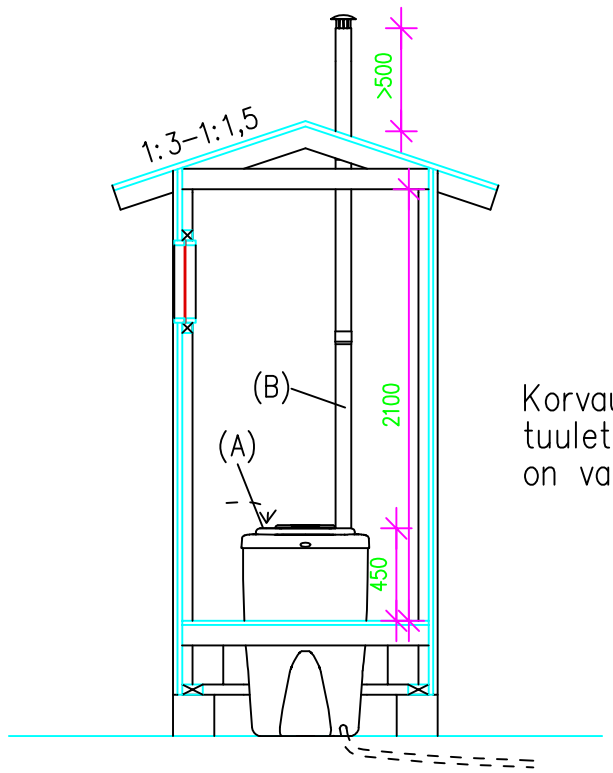

Korvausilmaventtiilin (A) ja tuuletusputken (B) paikka on vaihdettavissa keskenään.

B–B

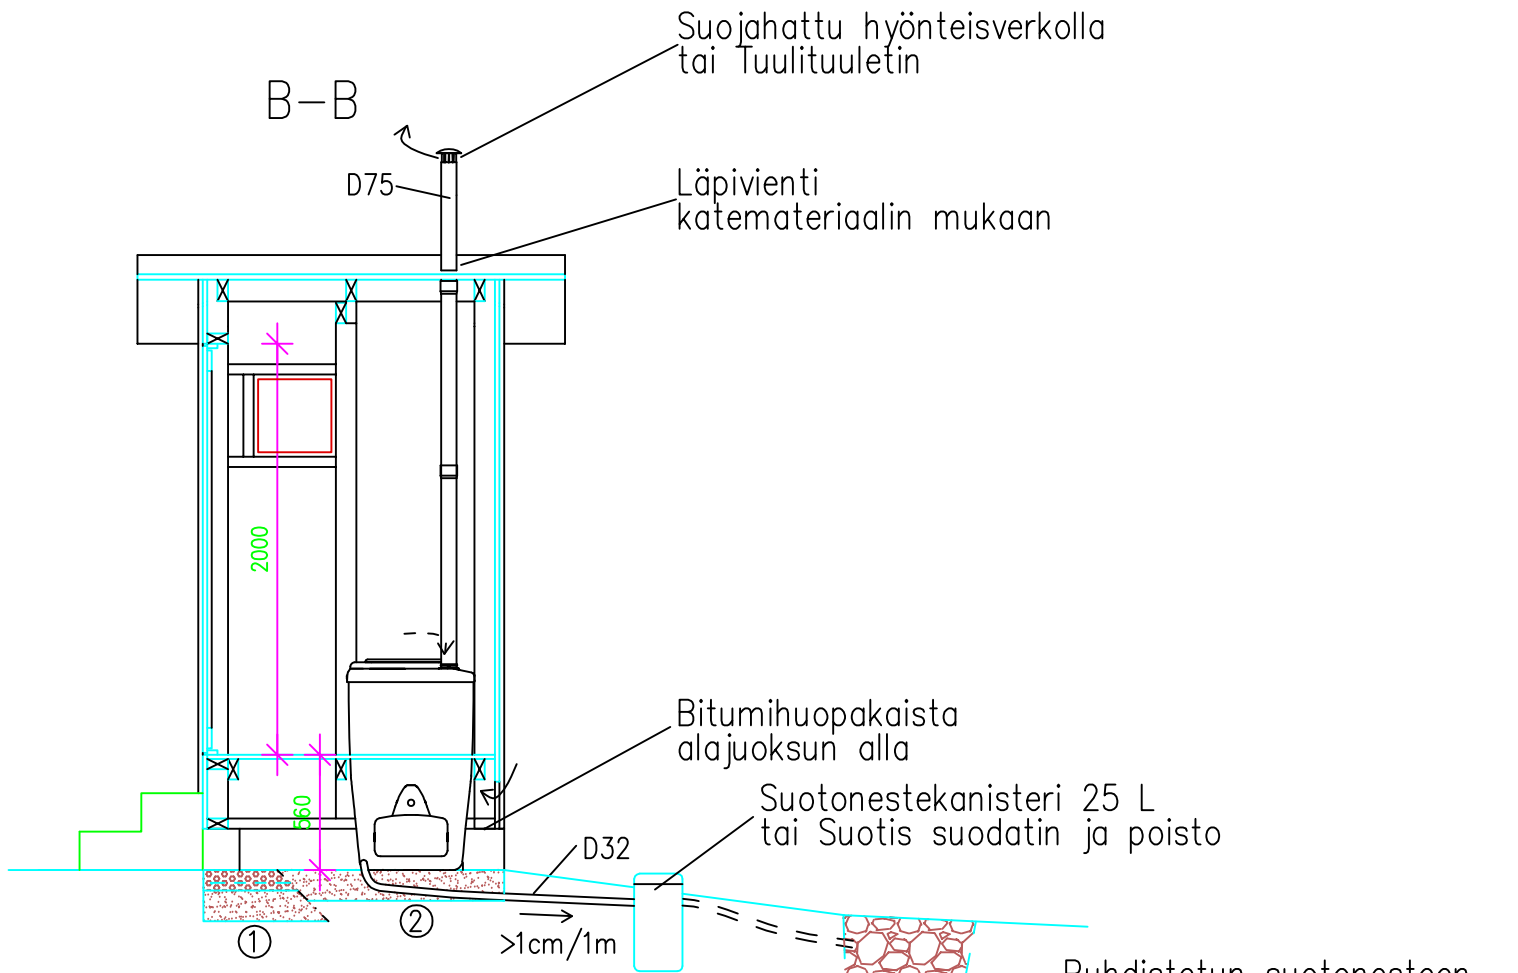

Kantava alusta vaihtoehdot:

① Teräsbetoni 100 mm + tiivistetty sora

② Tiivistetty sora >150 mm

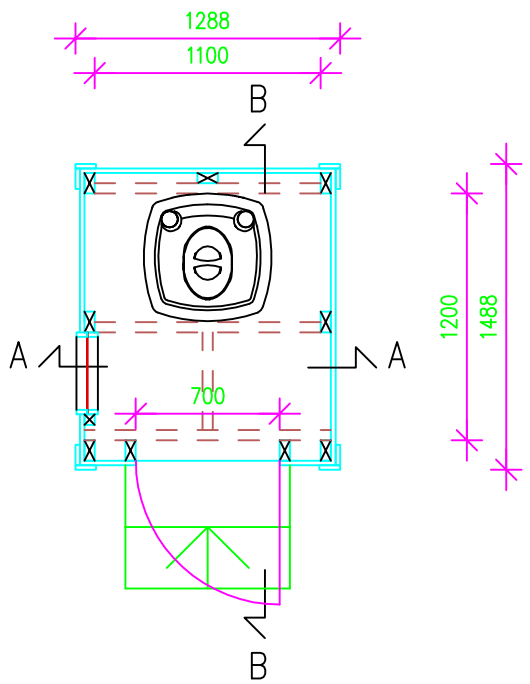

BIOLAN®

K.osa/Kylä Kortteli/Tila Tontti/Rn:o	Rakennuslupa N:o
Rakennustoimenpide KUIVAKÄYMÄLÄN RAKENTAMINEN	Piirustuslaji Juoks.n:o PÄÄPIIRUSTUS
Rakennuskohteen nimi ja osoite	Piirustuksen sisältö Mittakaavat KOMPOSTIKÄYMÄLÄ^{eco} JA HUUSSI 1 C LEIKKAUS, POHJA
Suunnittelijan nimi, päiväys ja allekirjoitus	Suunnitteluala, työn numero ja piirustus n:o Muutos ARK